


Garaje

Recinto	Superficie Útil (m ²)	Recinto	Superficie Útil (m ²)
Aparcamiento 1	11,54	Aparcamiento 9	11,22
Aparcamiento 2	11,01	Trastero 1	2,85
Aparcamiento 3	13,48	Trastero 2	2,85
Aparcamiento 4	12,81	Trastero 3	2,32
Aparcamiento 5	12,77	Trastero 4	2,65
Aparcamiento 6	12,87	Trastero 5	1,37
Aparcamiento 7	12,75	Trastero 6	2,70
Aparcamiento 8	12,03	Trastero 7	2,47

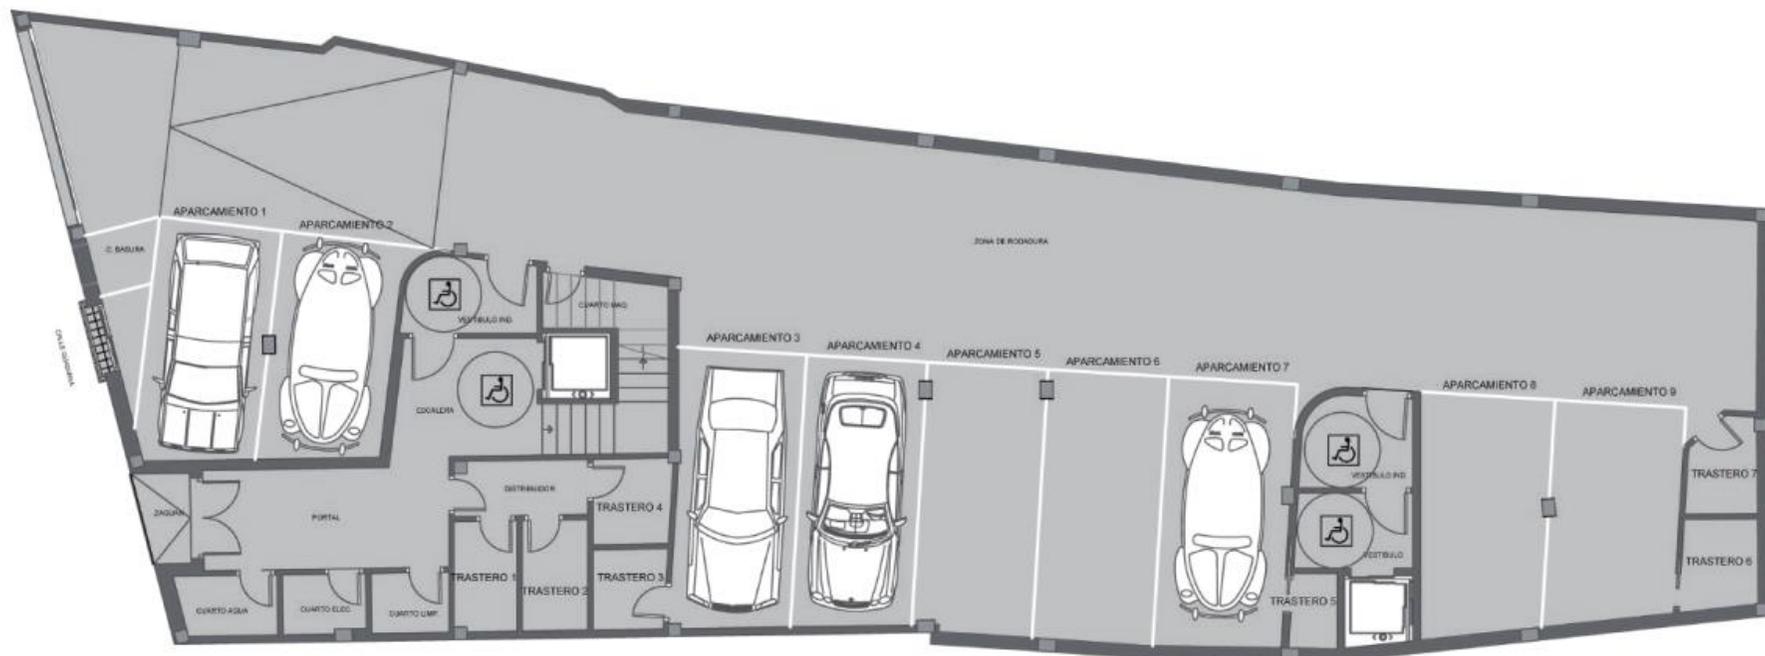

TERMINACIONES EN SUELOS		
Representación gráfica	Acabado real	Descripción
		Hormigón impreso con terminación en resina epoxi
		Baldosa exterior porcelánica color "Crema"