



# 1°C Guadiana

En un total\* de 82,03 m<sup>2</sup> construidos se da cabida a dos dormitorios, dos baños y un amplio salón-cocina con vistas hacia calle Guadiana que hará las delicias de aquellas personas que buscan un hogar acogedor en un entorno tan cercano y accesible como el que ofrece la ubicación de este edificio.

Recinto	Superficie (m <sup>2</sup> )
Cocina-Salón	27,87
Dormitorio 1	12,20
Dormitorio 2	8,43
Baño	5,04
Aseo	2,50
Pasillo	6,24
Sup. útil	62,28
<b>Sup. construida</b>	<b>70,52</b>
<b>Sup. Total *</b>	<b>82,03</b>

\* Superficie Total: superficie construida incluida zonas comunes y zonas exteriores.

TERMINACIONES EN SUELOS		
Representación gráfica	Acabado real	Descripción
		Suelo laminado color "Roble claro natural"
		Gres porcelánico color "Gris oscuro"
		Baldosa exterior porcelánica color "Crema"

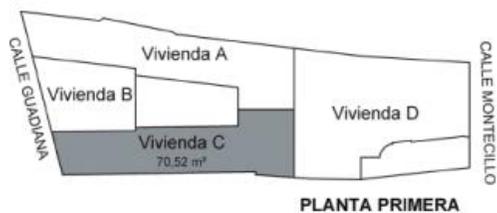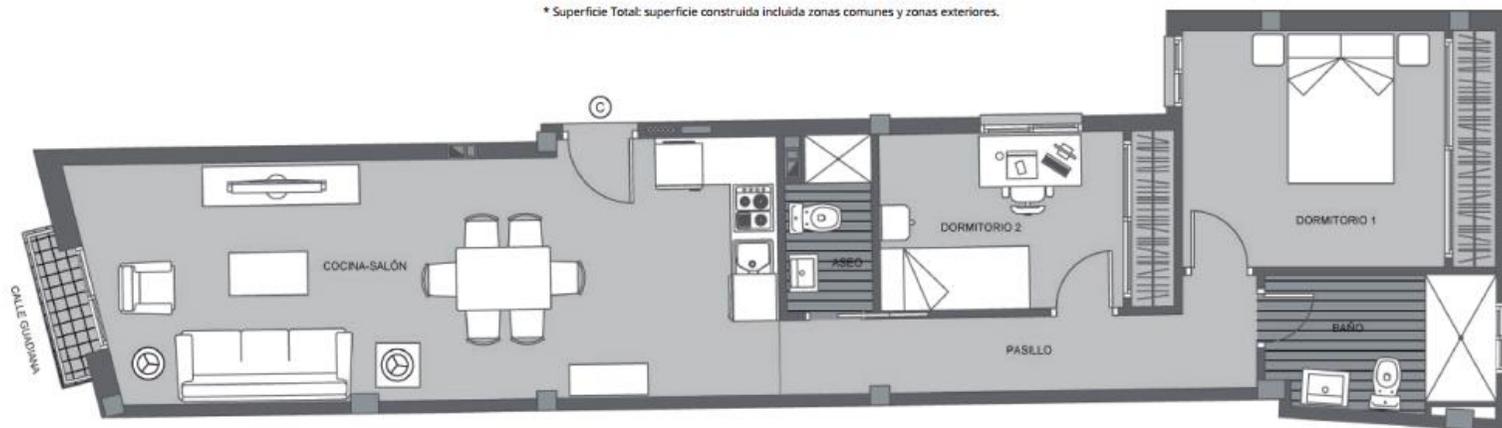

PLANTA PRIMERA

