



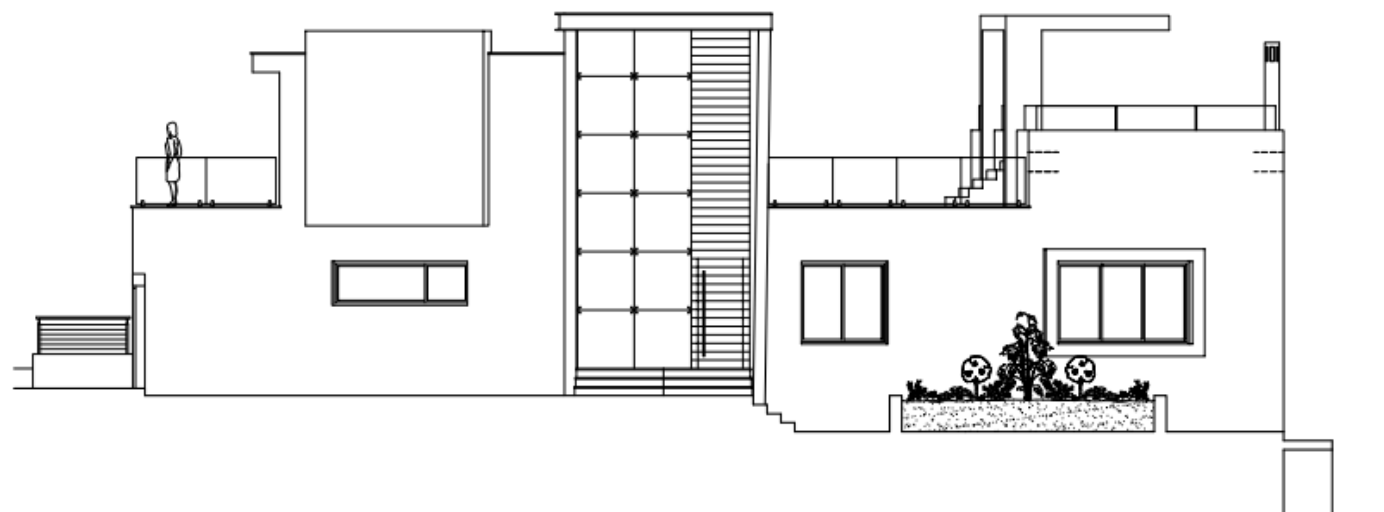

ALZADO POSTERIOR

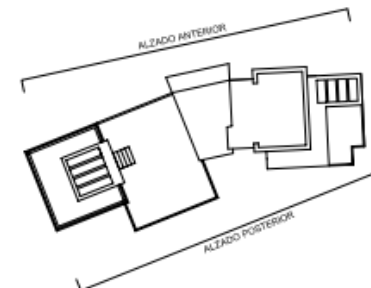

ALZADO ANTERIOR

EL ARQUITECTO  LA PROPIEDAD

PROYECTO BÁSICO Y DE EJECUCIÓN DE
VIVIENDA UNIFAMILIAR AISLADA Y PISCINA
EN URBANIZACIÓN VALLE ROMANO, CALLE
GUATEMALA, P-RIOBA, ESTEPOSA (MALAGA)

EXPEDIENTE: N° 2106
FECHA: AGO/21

ESCALA:
1/50
MMA:
05

DISTRIBUCION



PROMOTOR: GUILLERMO GABRIEL MAGALLANES
ESTUDIO DE ARQUITECTURA Y URBANISMO
Arquitectos Manuel Benítez Marañón
Avda. Andalucía, Edif. 10 Capón, 4.º ESTEPOSA
Tel: 952 795325 - 609 037638
Correo electrónico: mba@comaralpa.es

